


Table with 7 columns: 指标名称 (Indicator Name), 2010年4月12日方案 (2010 Scheme), 2010年报批方案 (2010 Approval Scheme), 一期已建数据 (1st Phase Built Data), 二期报批数据 (2nd Phase Approval Data), 二期数据 (2nd Phase Data), 备注 (Remarks).

Table titled '广龙·首座二期分项技术指标' (Guanglong Shuzhai II Item Technical Indicators). Columns include: 序号 (No.), 建筑类型 (Building Type), 栋号 (Building No.), 楼层 (Floor), 主要功能 (Main Function), 标准层建筑面积 (Standard Floor Area), 总建筑面积 (Total Area), 不计容建筑面积 (Non-counting Area), 基底面积 (Base Area), 层高 (Floor Height), 层数 (Floors), 建筑高度 (Building Height), 备注 (Remarks).

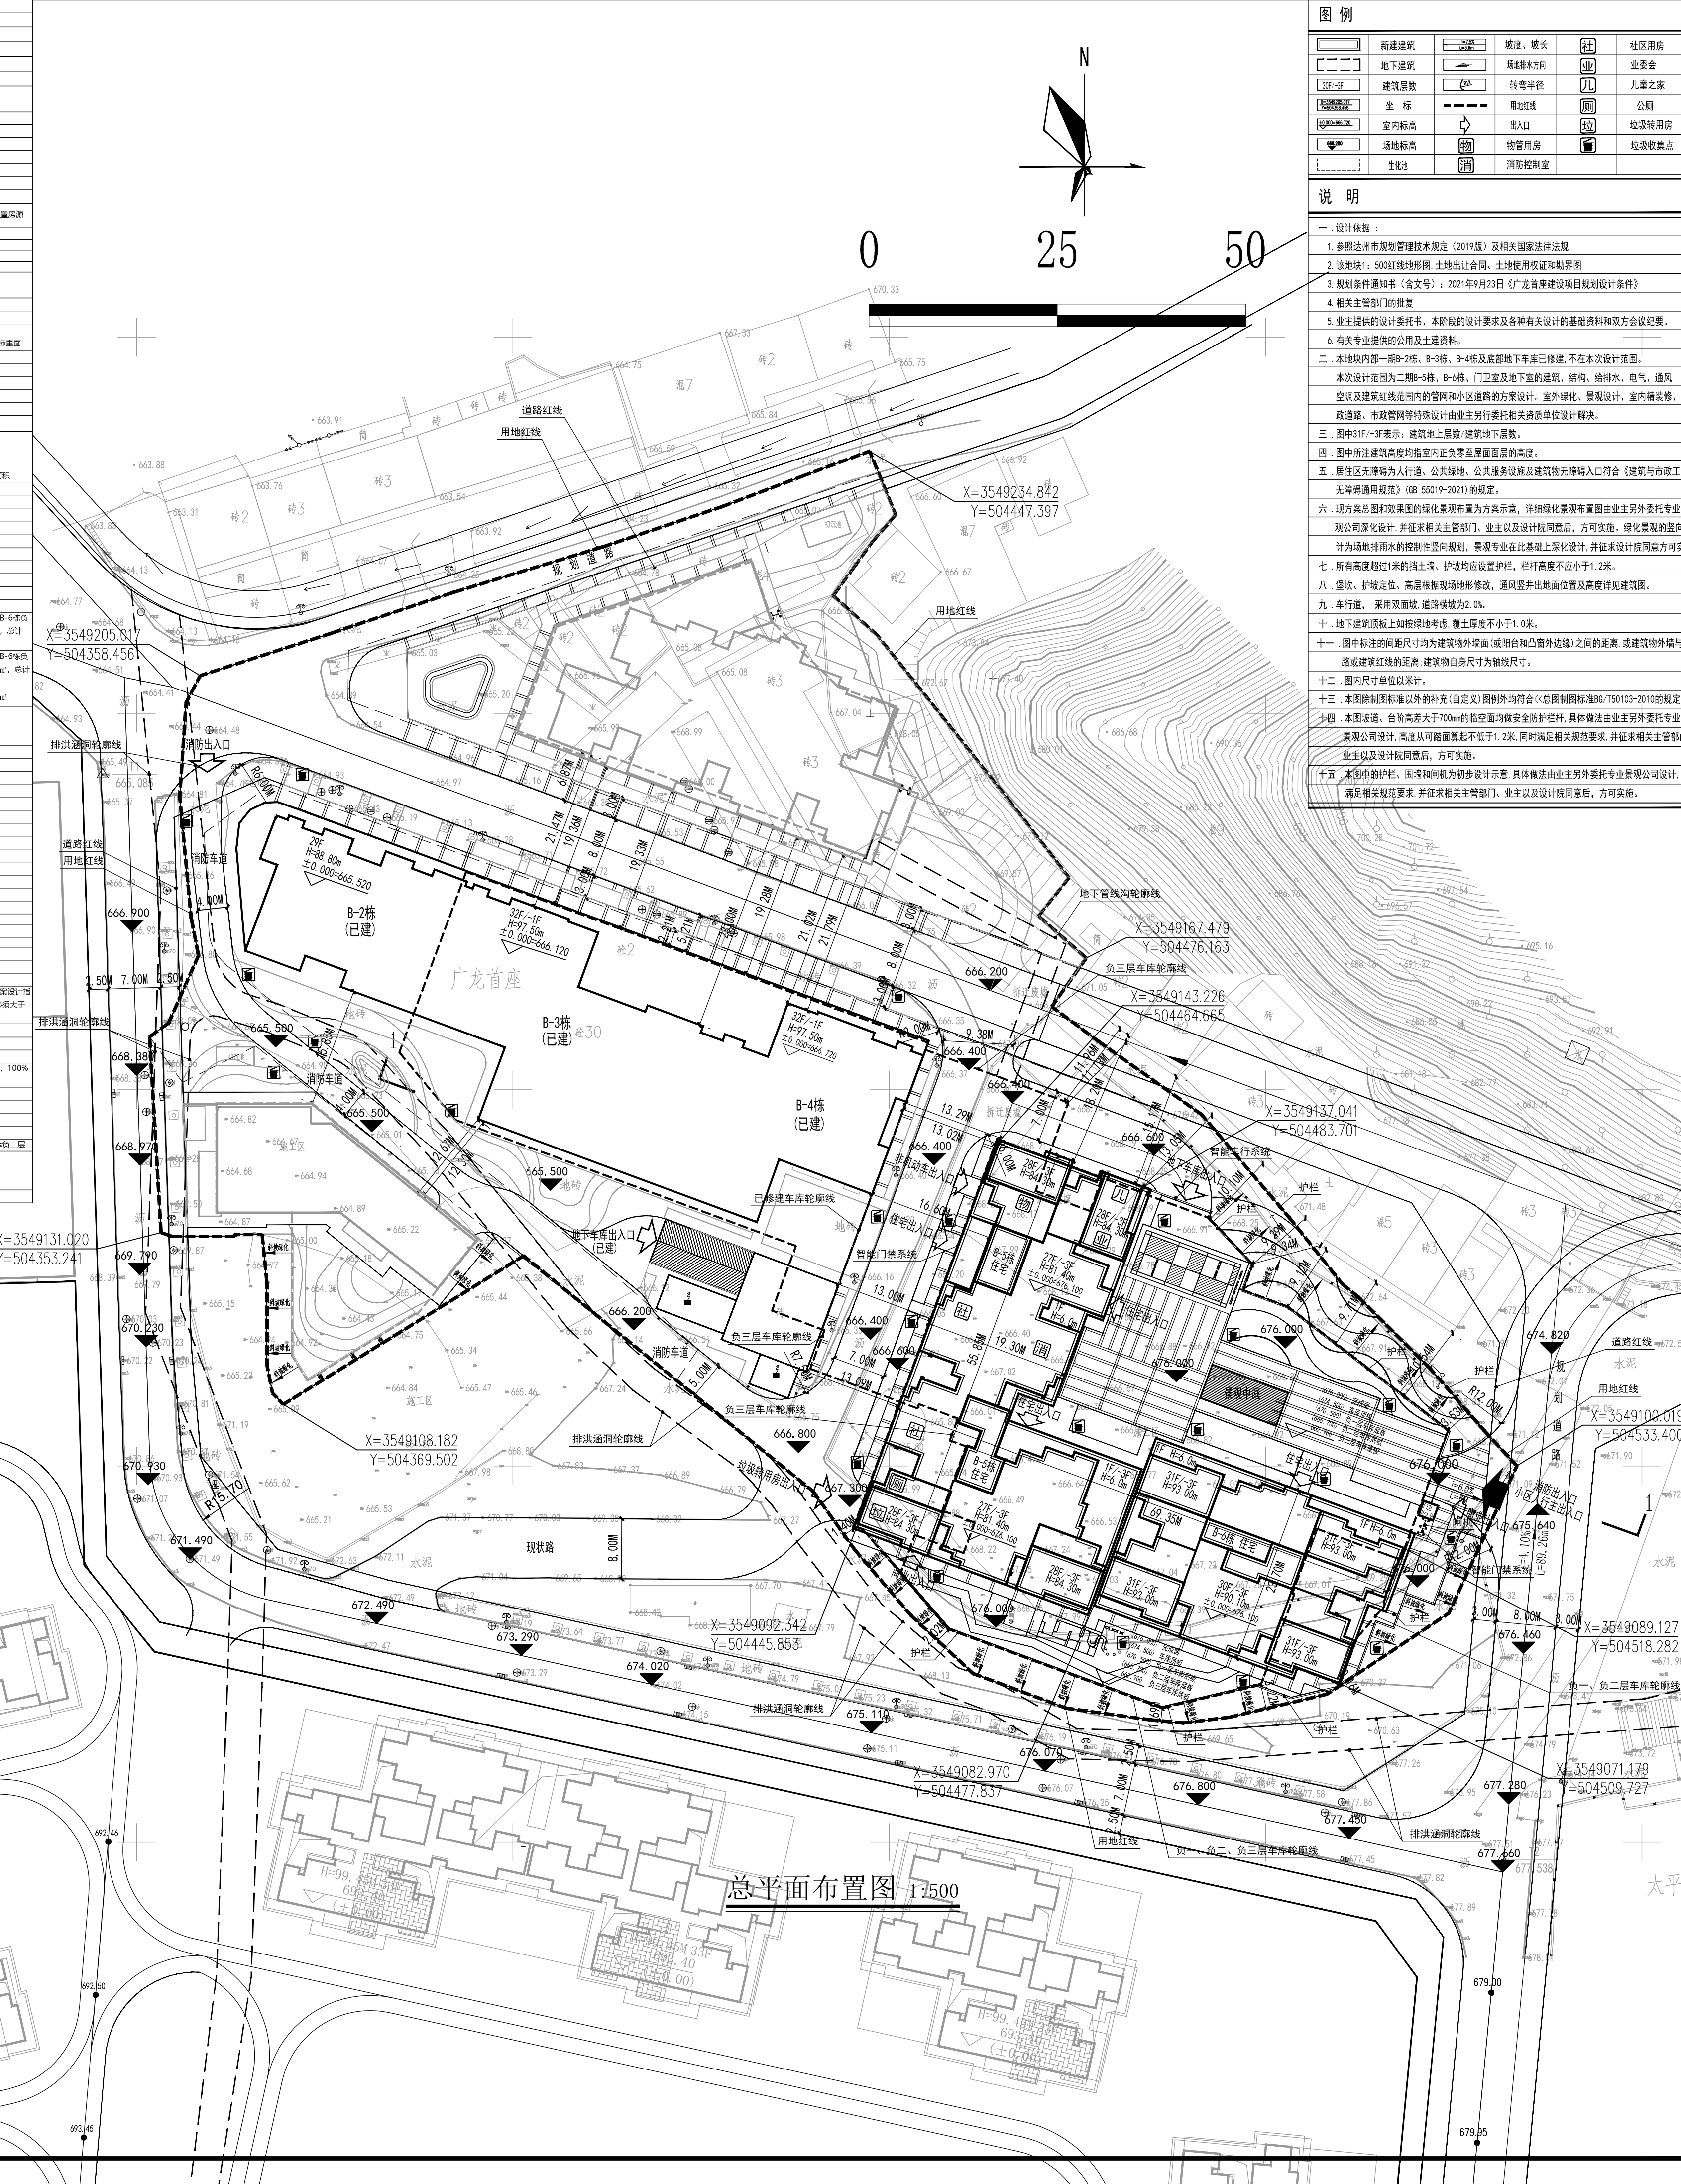

图例 (Legend) and 说明 (Notes). Legend includes symbols for buildings, roads, green spaces, etc. Notes provide design principles and standards.

注册建筑师 (Building Designer) 张健 (Zhang Jian), 注册印章号码: 5008280-010. 审核人: 张健, 设计人: 郑勇.

客户: 万源市广龙房地产开发有限公司 (Wanyuan Guanglong Real Estate Development Co., Ltd.). 项目名称: 广龙·首座二期 (Guanglong Shuzhai II). 子项目名称: 总图 (Site Plan). 图名: 总平面布置图 (Total Site Plan Layout).

海迈工程设计(重庆)有限公司 (Haimai Engineering Design (Chongqing) Co., Ltd.) logo and contact information. Address: 重庆市渝北区金通大道9号邦大厦A座9楼. 电话: 023-68851511. 传真: 023-68757901. 工程投资资质证书编号: A150002900 (甲级).